

reeds vergunde
woning

nieuwe woning met 2 wooneenheden



521
461


525
585

V O O R G E V E L


nieuwe woning met 2 wooneenheden

reeds vergunde woning

456
203
254
275
586
311

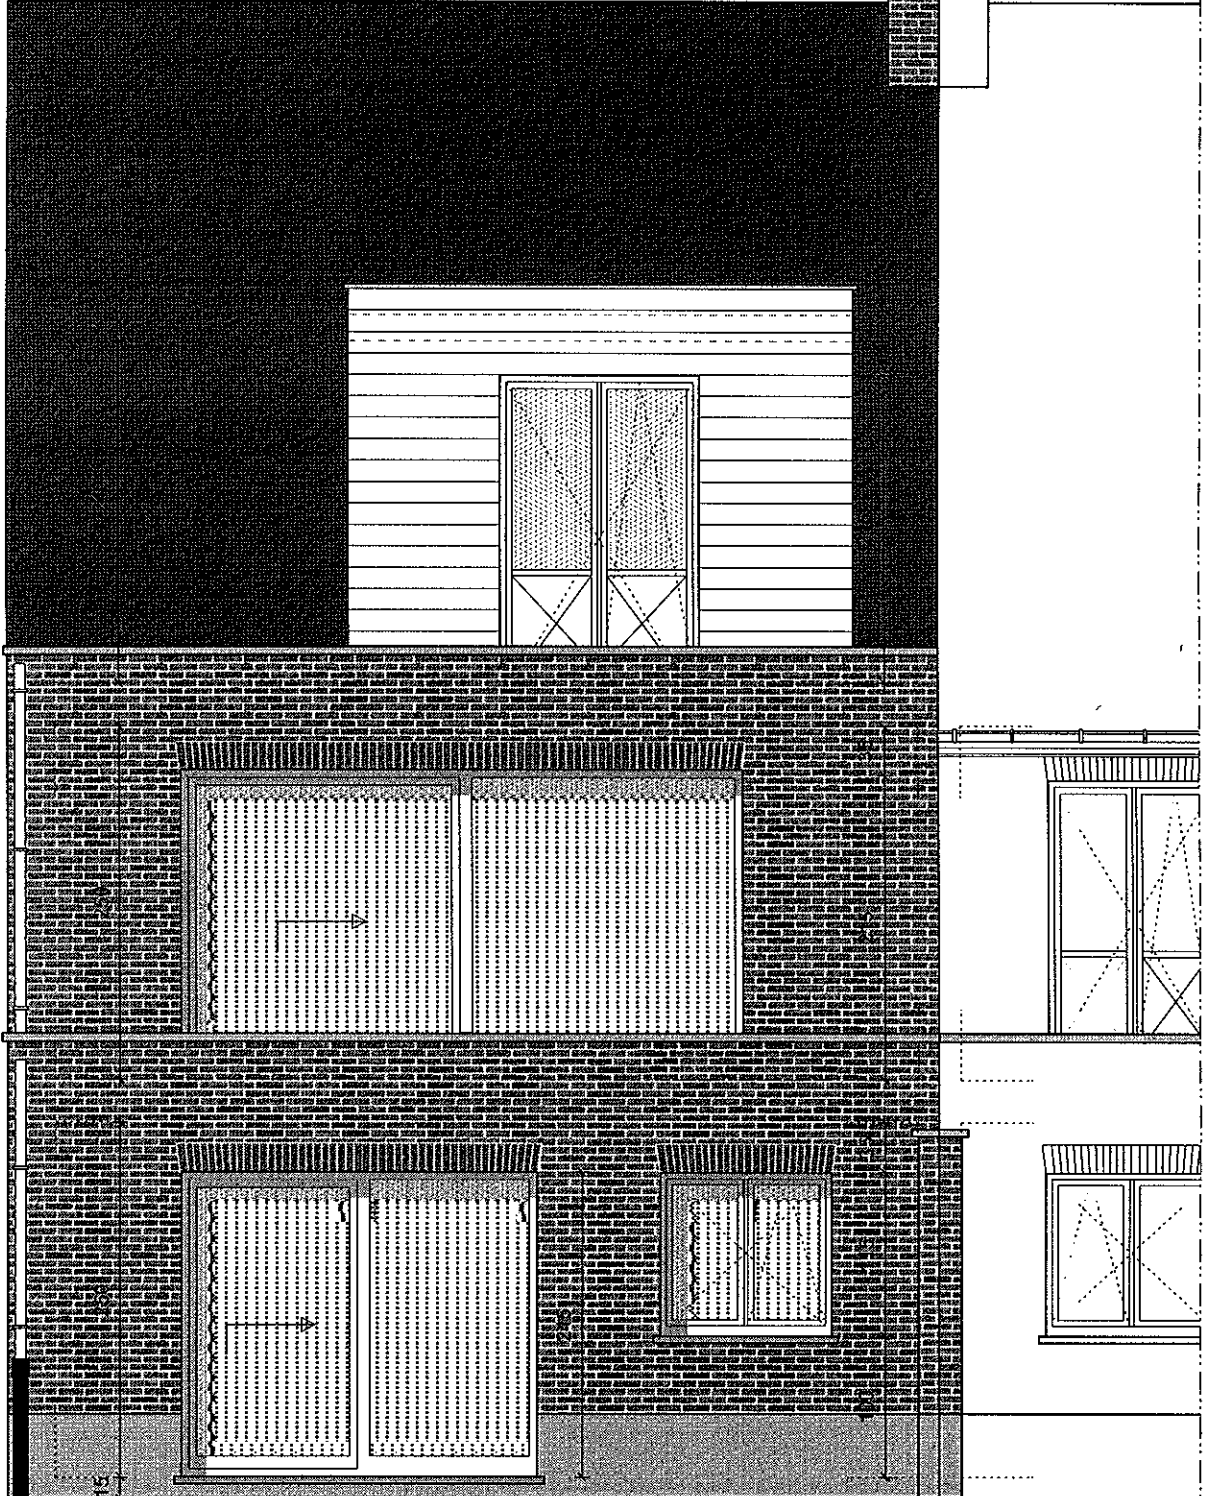



A C H T E R G E V E L

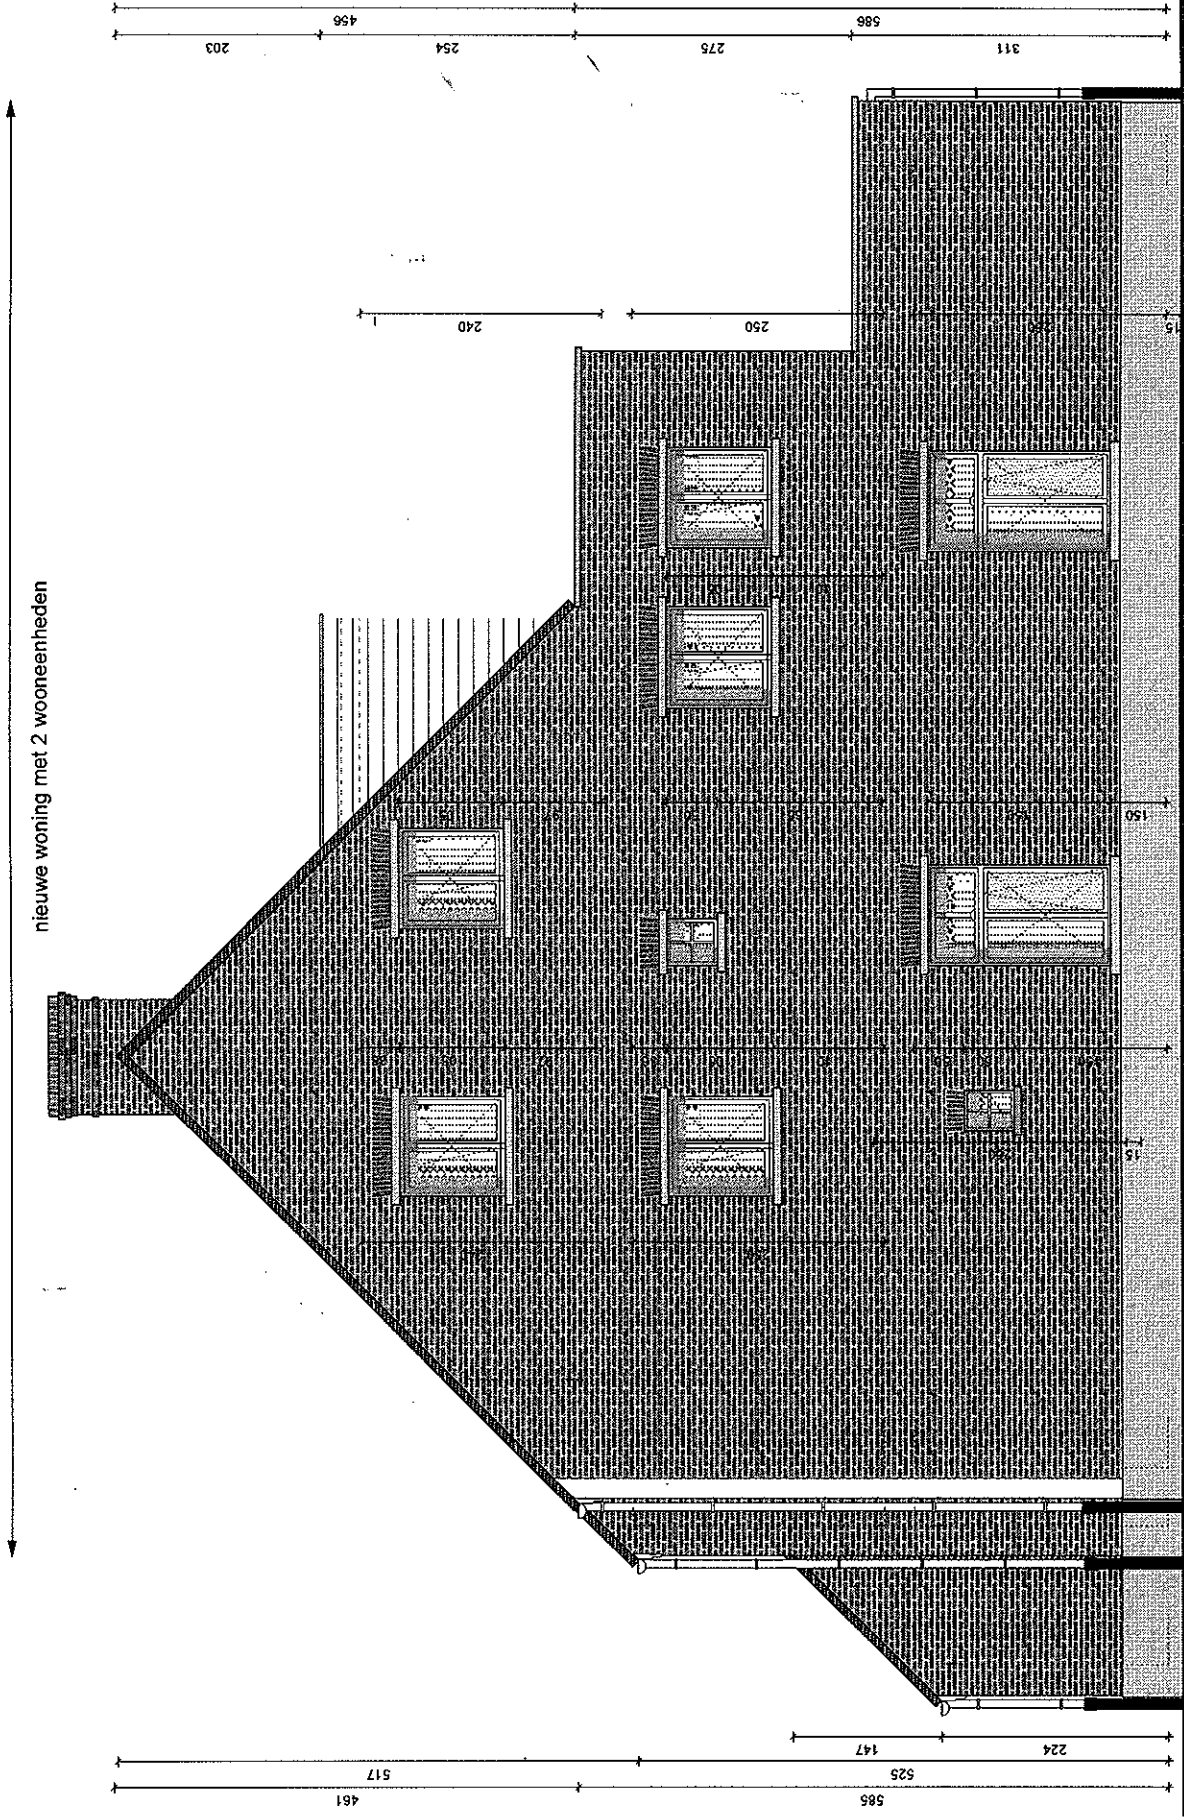

nieuwe woning met 2 wooneenheden

Z I J G E V E L

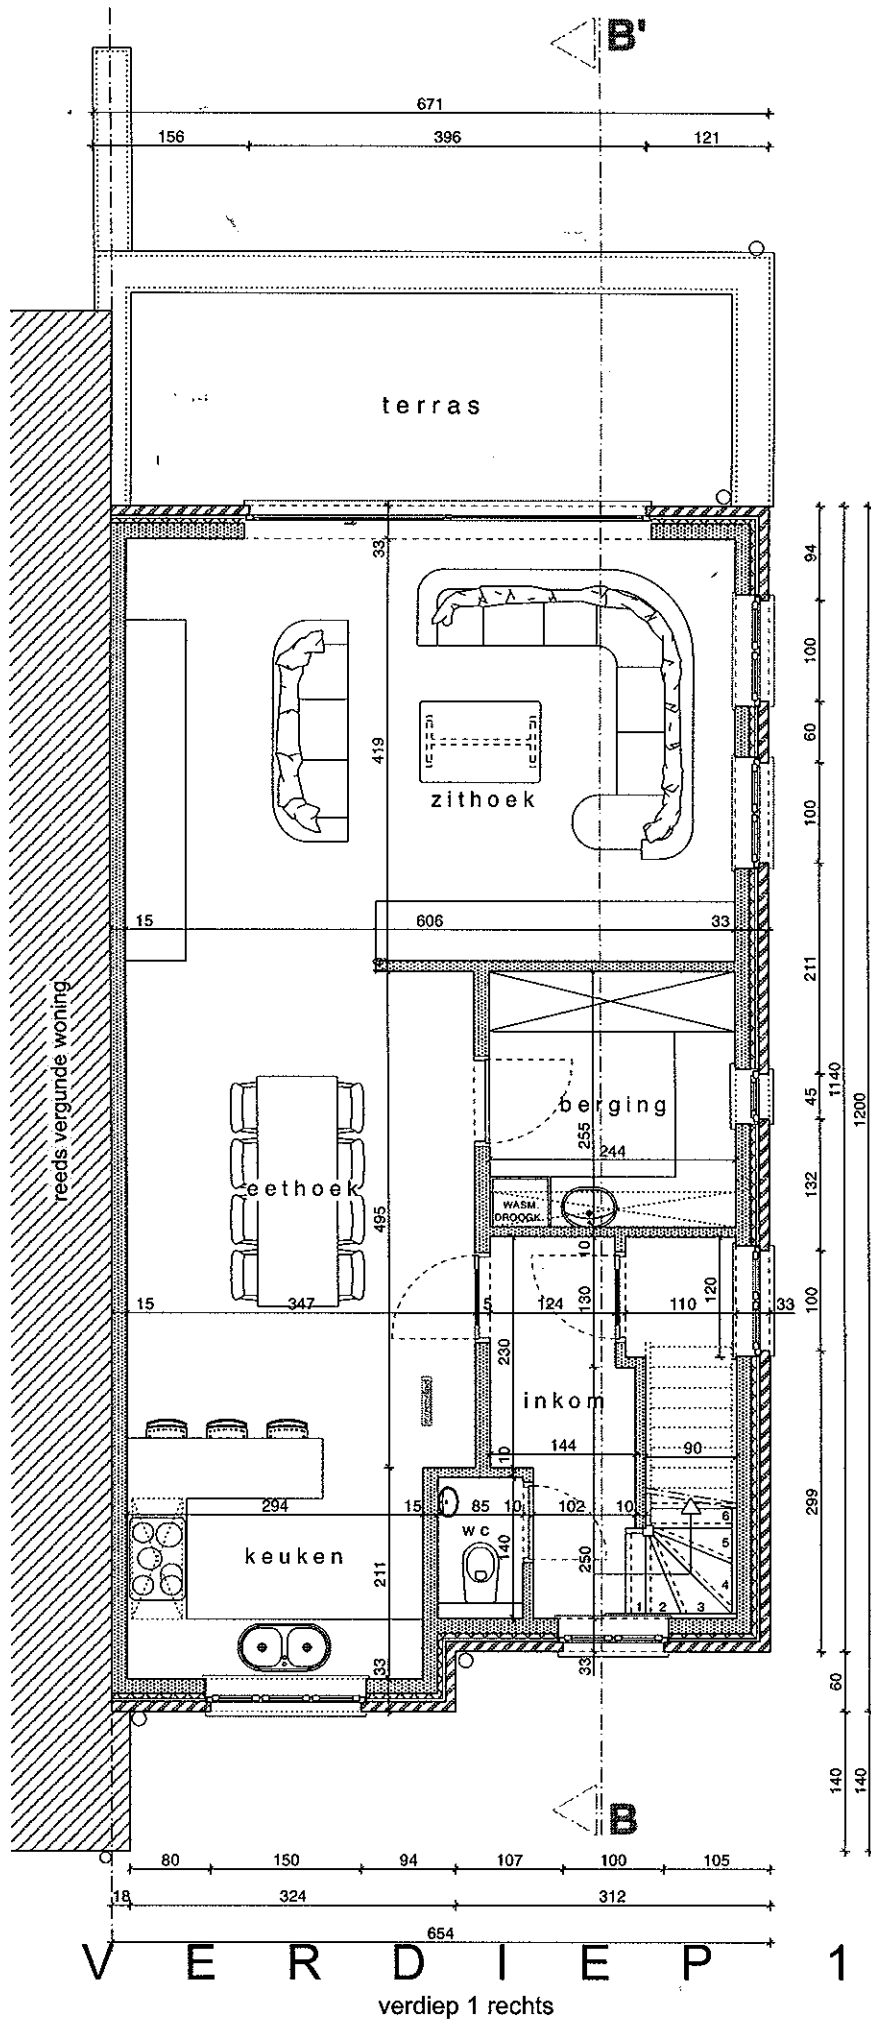

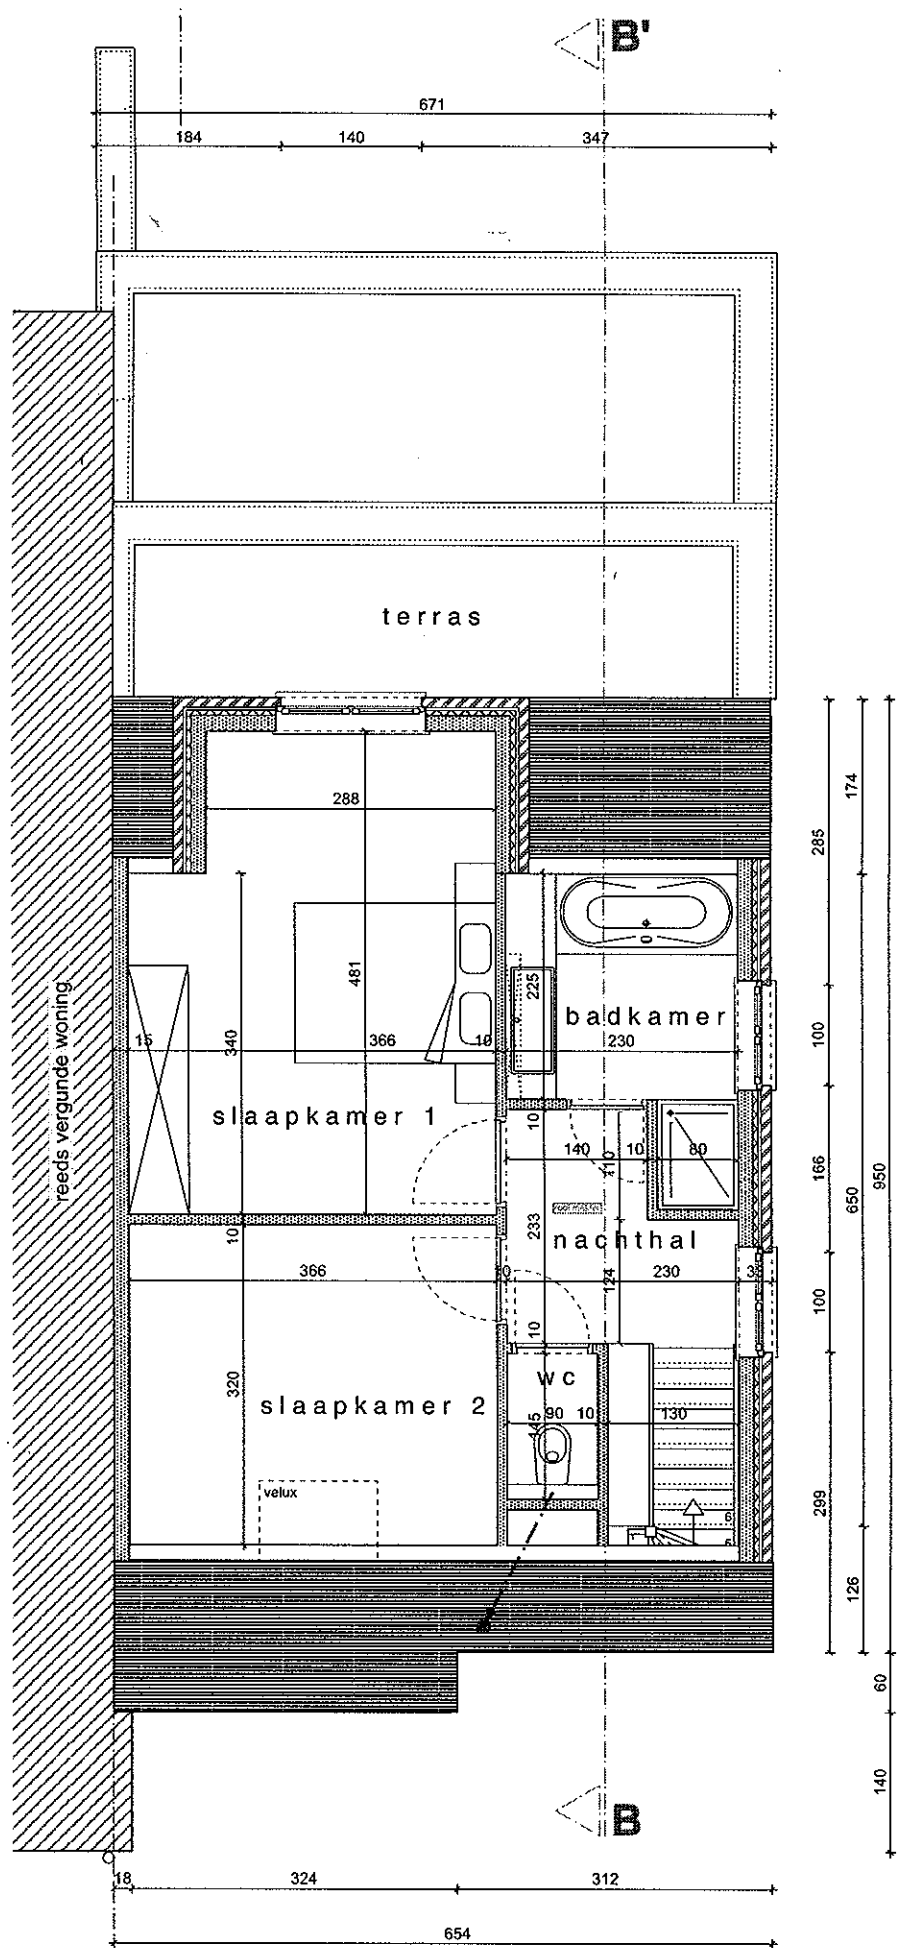

V E R D I E P 2
verdiep 2 rechts